



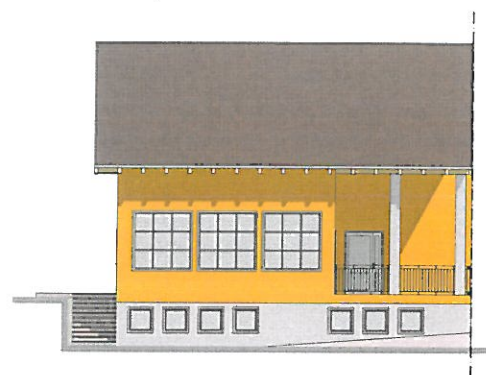



PROSPETTO EST
scala 1:100

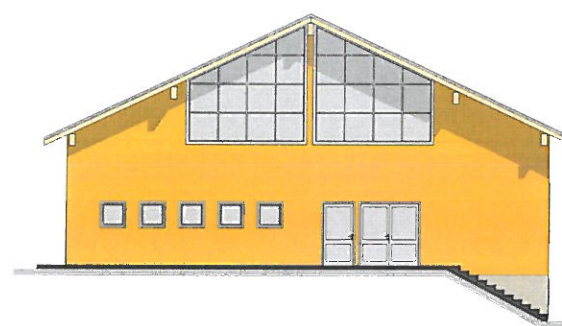


PROSPETTO SUD
scala 1:100




PROSPETTO OVEST
scala 1:100

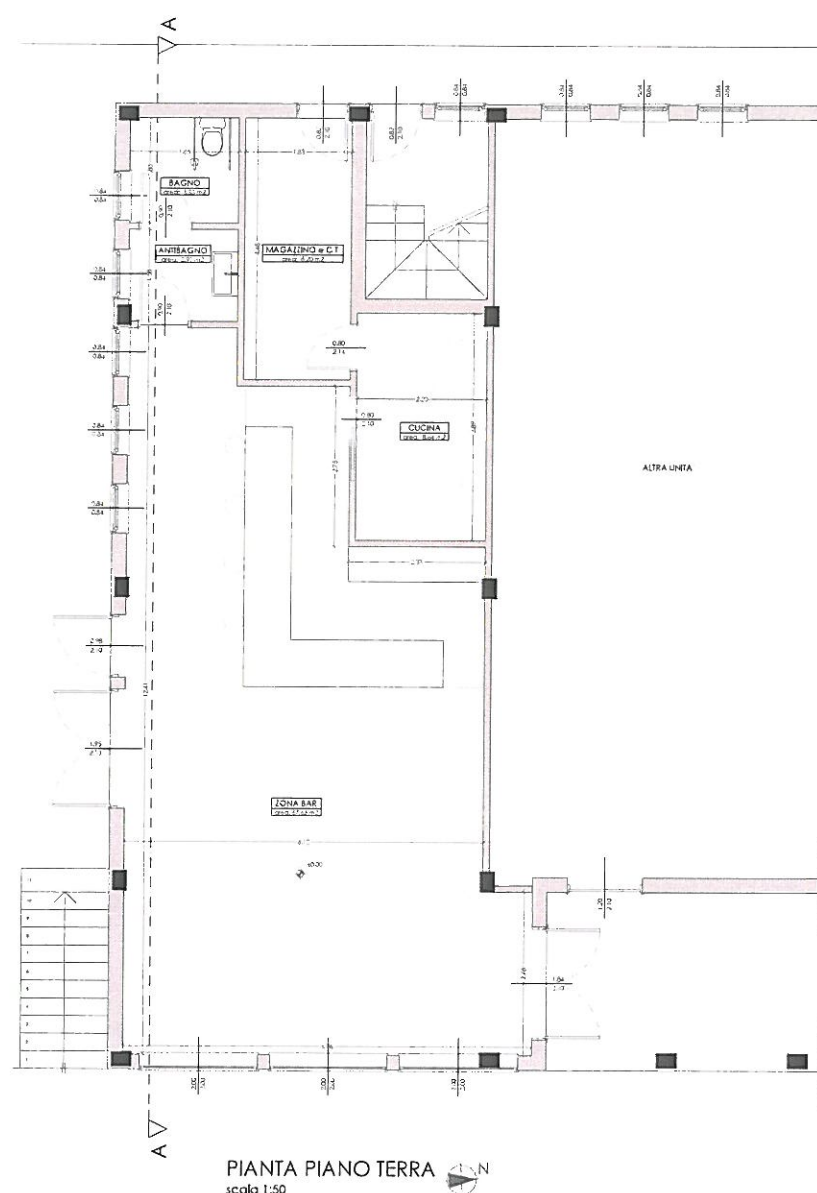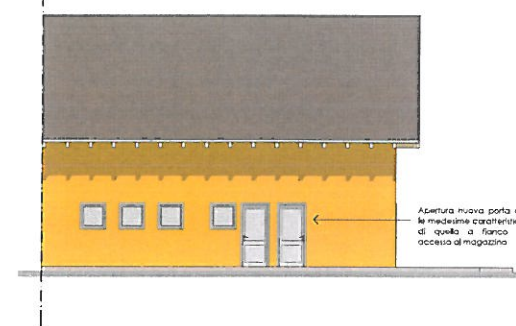

PIANTA PIANO TERRA
scala 1:50

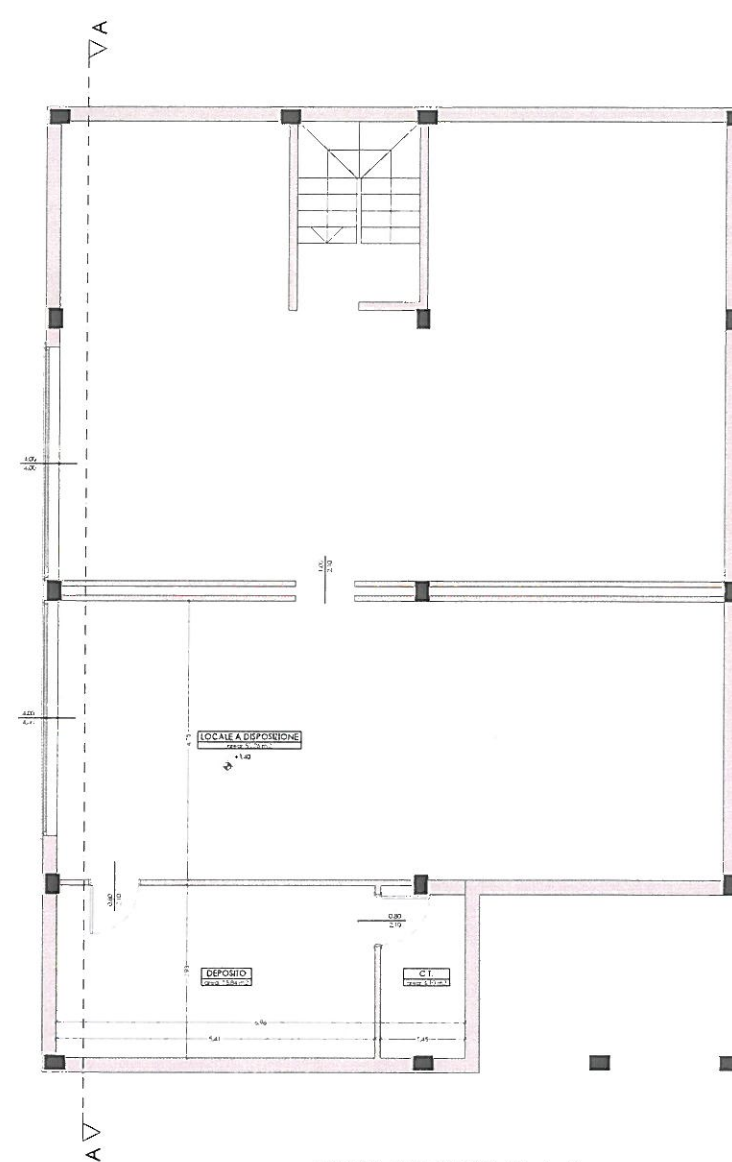

PIANTA PIANO PRIMO
scala 1:50

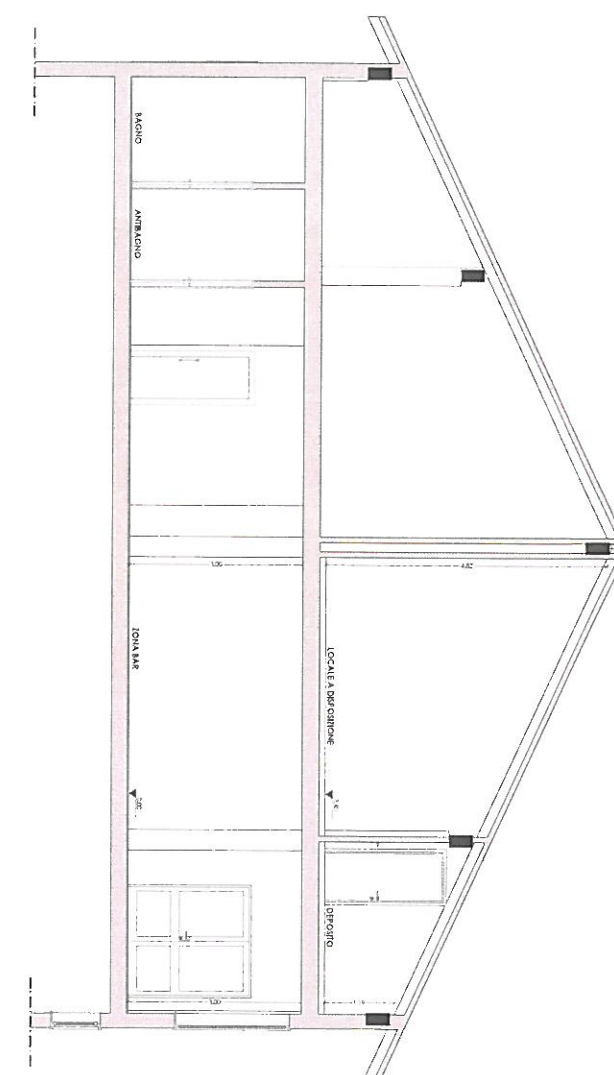

SEZIONE AA
scala 1:50

PROGETTO ESECUTIVO
STATO DI PROGETTO
piante, sezione e prospetti

PROVINCIA DI TRENTO
COMUNE DI CARZANO
OGGETTO
PROGETTO per lavori di manutenzione straordinaria dei locali ad uso bar p.ed. 204 sub. 1 C.C. di Carzano
COMMITTENTE
COMUNE DI CARZANO
Borgo Valtugana, luglio 2013

TAVOLA
3

Roberto Voltolini
geometra

STUDIO TECNICO
Via Mazzini Moro 10/3
38061 BORGO
VALDIGNA
Tel. 0461 732878
Cell. 333 3662020
email:
voltoliniroberto@alice.it
c.f. VLT RRT SRL01 820468
P.A. 01006240224

IL PROGETTISTA SI ASSUME
LA PIENA RESPONSABILITÀ
CRICA LA RESPONSABILITÀ E
DELLA
ELABORAZIONE DEL
PROGETTO ALLO STATO
DI FATTO, ESENTANDO
L'ARCHITETTO DALLA
RESPONSABILITÀ DEL PRESENTE
PROGETTO