



ALLEGATO A

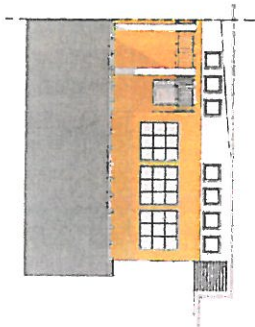



PROSPETTO EST





PROSPETTO SUD
Scala 1:100

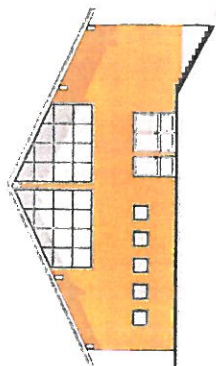

PROSPETTO OVEST
Scala 1:100

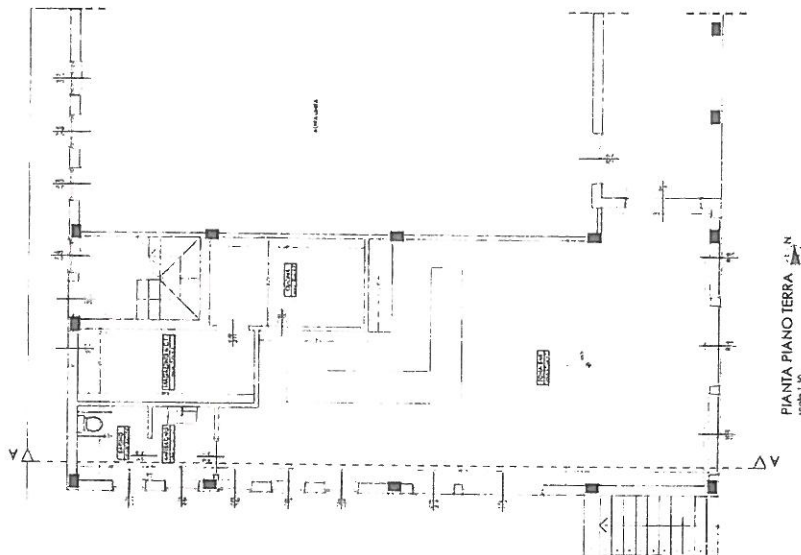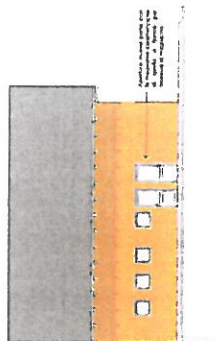

PIANTA PIANO TERRA
scala 1:50

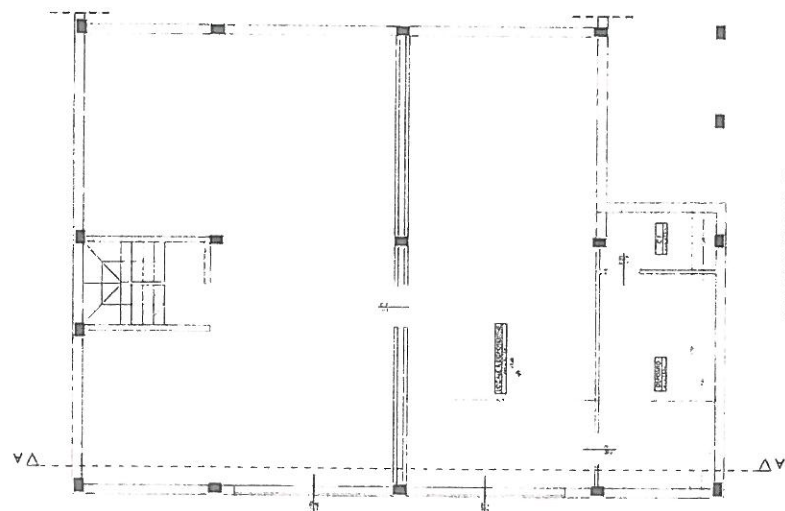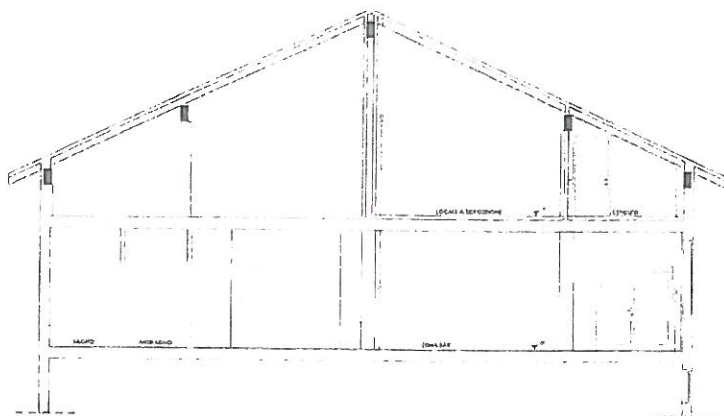PIANTA PIANO PRIMO
scala 1:50SEZIONE AA
Scala 1:50

COMPTON DE CARTELLI
POMERIO MONTECASSINO

COMING OF AGE
COMING OF AGE


PROGETTO ESECUTIVO
STATO DI PROGETTO
piante, sezione e prospetti

3

Roberto Valtolini

Project #123456789
 123 Main St
 City, State 12345
 Tel: 555-1234
 Fax: 555-5678
 E-mail: info@123.com
 Web: www.123.com

[illegible]