





PROSPETTO EST
scala 1:100

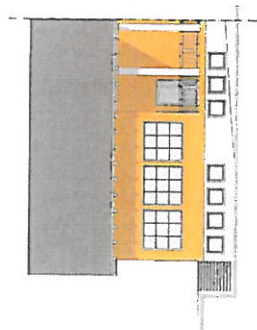

PROSPETTO SUD
scala 1:100

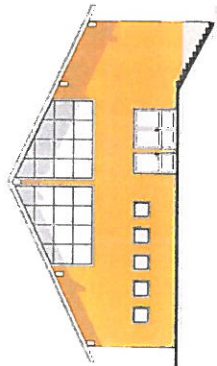

PROSPETTO OVEST
scala 1:100

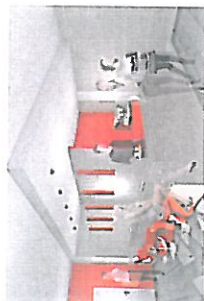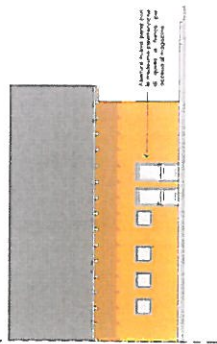

PROGETTO D'INTERNO
COMUNE DI CANTANO

COMITATO

PROGETTO per lavori di
manutenzione straordinaria
della facciata del locale
ad uso bar, local. 204
sub. 1 C.C. di Corzano

COMITATO

COMUNE DI CANTANO

Impr. Villanova, luglio 2013

PROGETTO ESECUTIVO

STATO DI PROGETTO
piani, sezione e prospetti

3

Roberto Volpini

Architetto

Professione iscritta al

Registro degli Architetti

del Comune di Cantano

dal 1998 al 2013

dal 2013 al presente

dal 2013 al presente

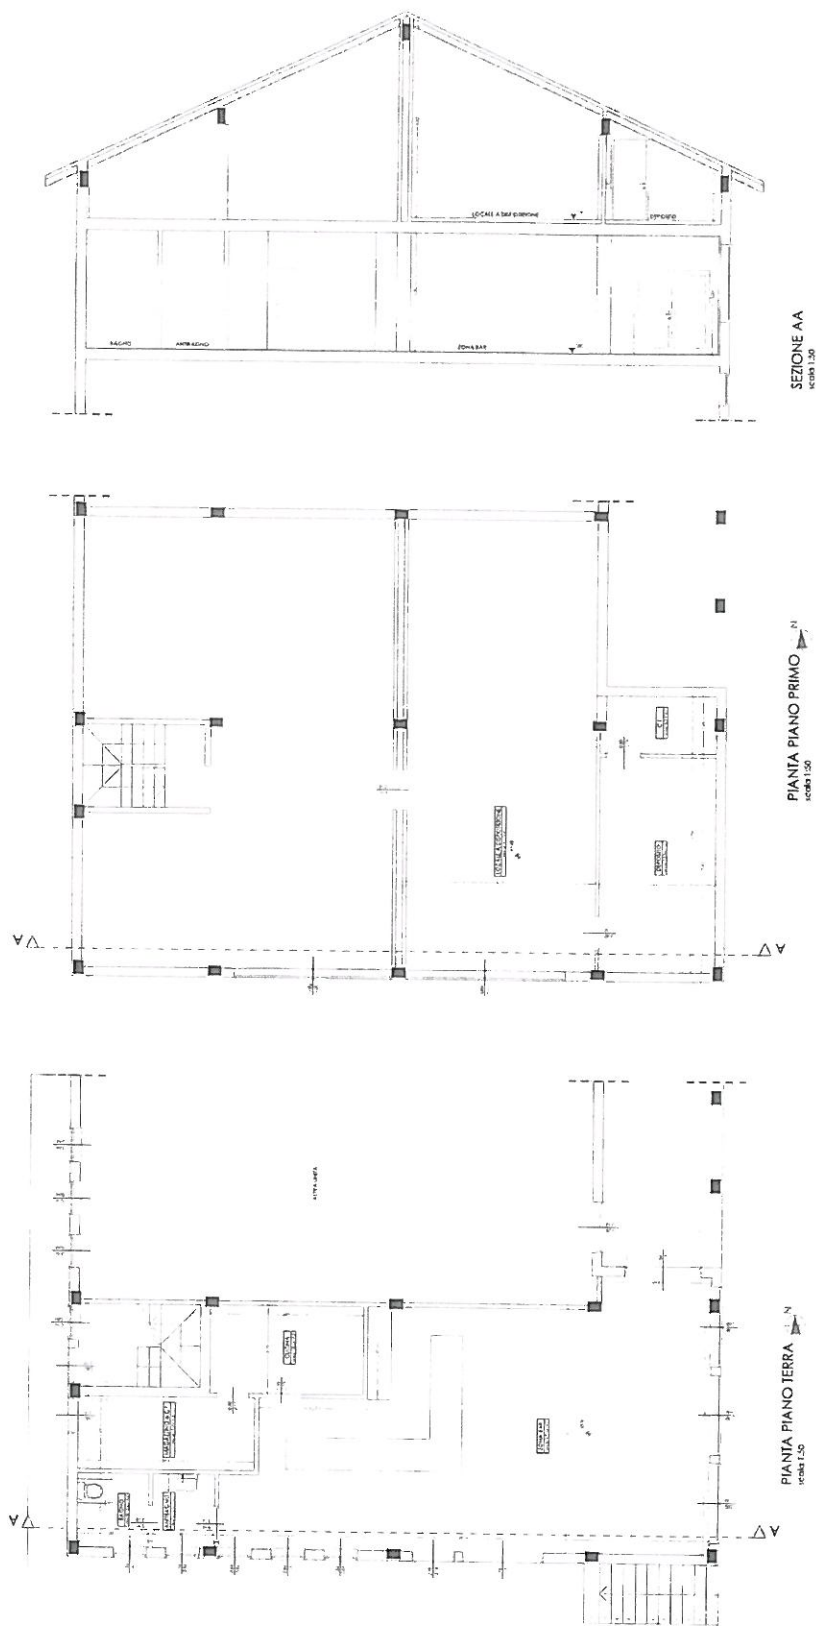

PIANTA PIANO PRIMO
scala 1:50

PIANTA PIANO TERRA
scala 1:50

SEZIONE AA
scala 1:50