



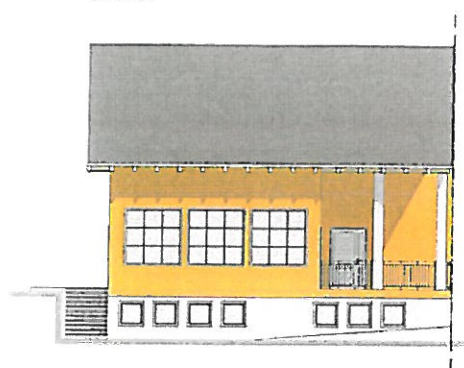


PROSPETTO EST
scala 1:100

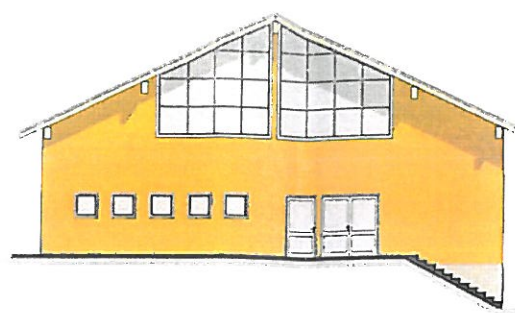

PROSPETTO SUD
scala 1:100



PROSPETTO OVEST
scala 1:100

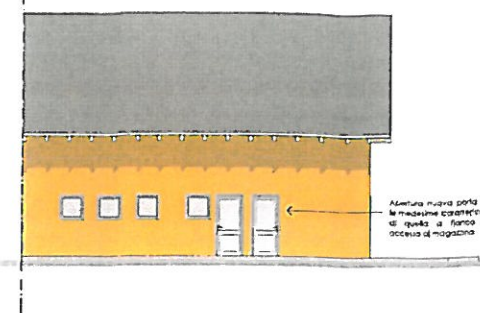




COMUNE DI CARZANO
OGGETTO
PROGETTO per lavori di manutenzione straordinaria dei locali ad uso bar p.ed. 204 sub. 1 C.C. di Carzano
CONVENIENTE
COMUNE DI CARZANO

Scopo Valugana, luglio 2013

PROGETTO ESECUTIVO

STATO DI PROGETTO
pianze, sezione e prospetti

3

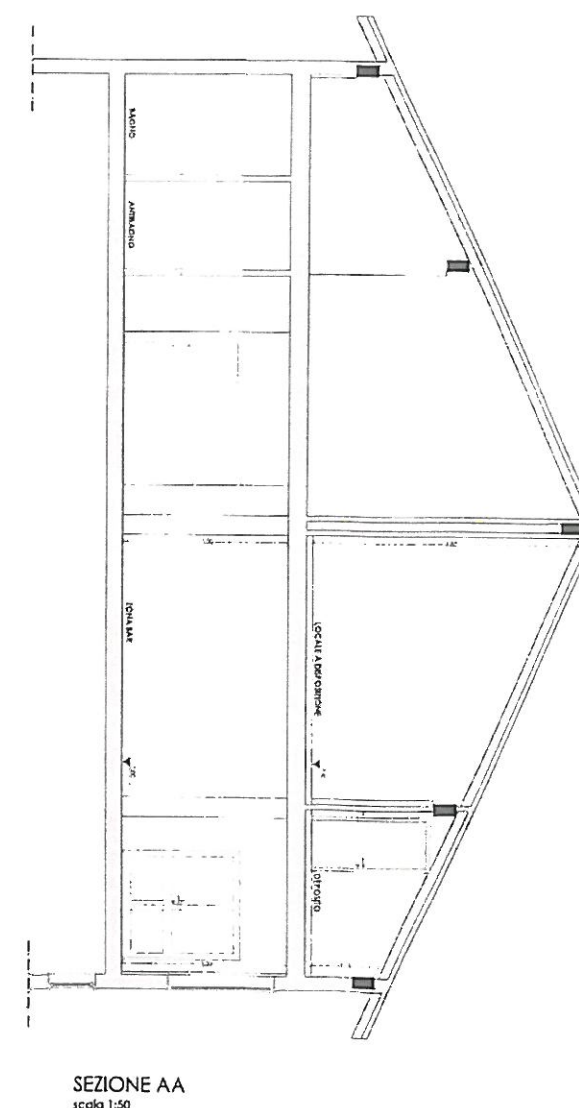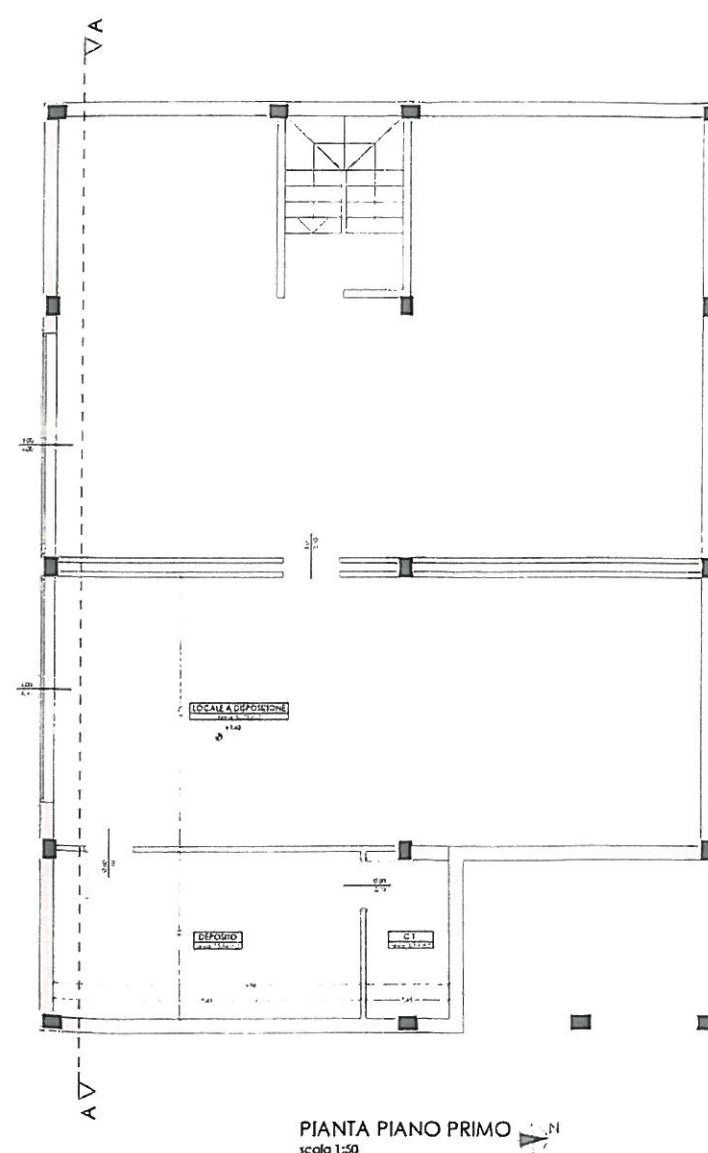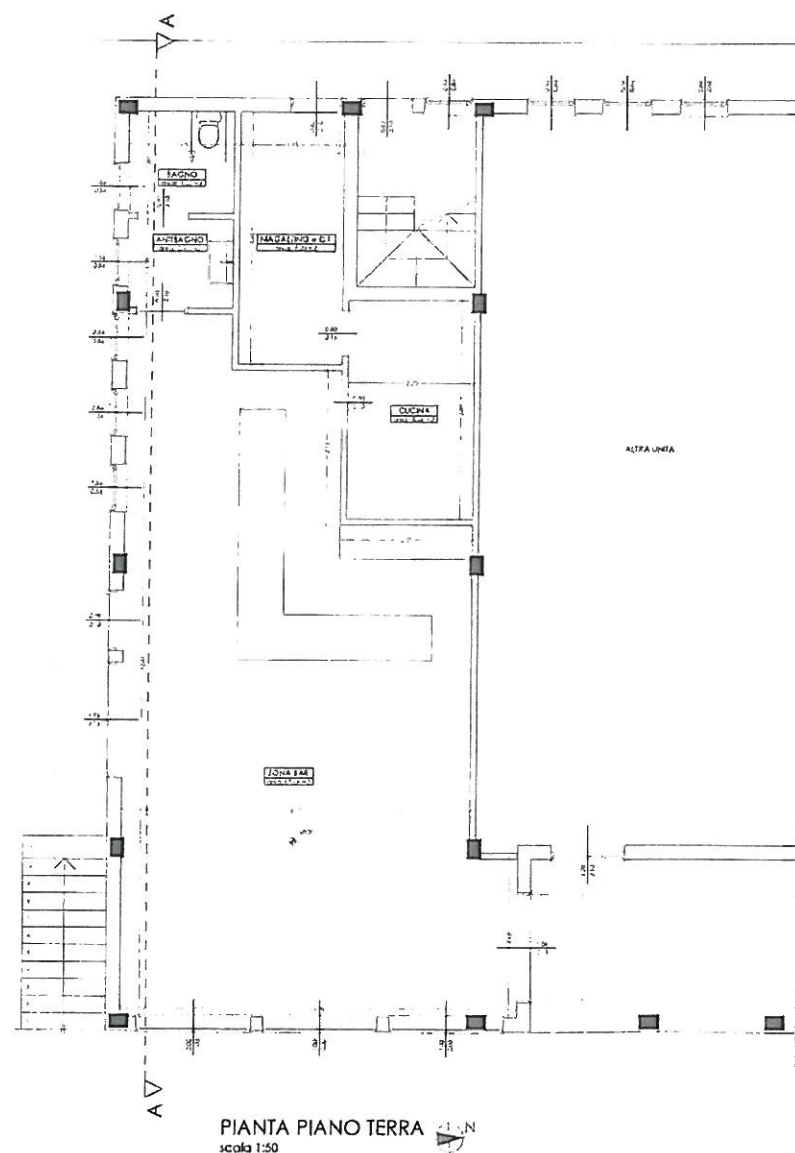

Roberto Voltolini
architetto


